


Схема блокировки

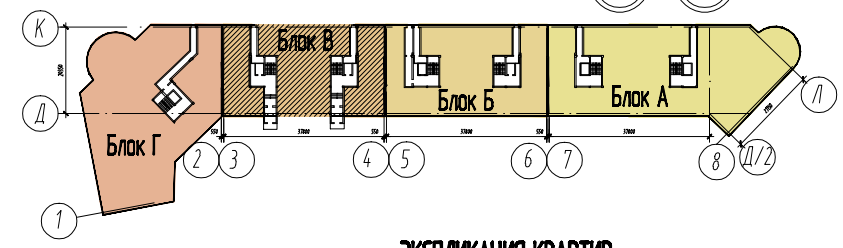

ЭКСПЛИКАЦИЯ КВАРТИР

Кол -во комнат	Кол -во на этаже	Площадь общая, м2	Площадь, м2	Площадь жилья, м2	Примечание
1	1	37,8	36,5	14,6	
1	1	36,2	34,9	14,1	
1	1	37,8	36,5	14,6	
1	1	36,2	34,9	14,1	
2	1	57,5	55,2	30,0	
2	1	58,8	56,6	31,6	
2	1	57,5	55,2	30,0	
2	1	58,8	56,6	31,6	
Всего квартир		380,6	366,4	180,0	

Экспликация помещений общего пользования

№	Наименование помещения	Площадь, м2	Примечание
1	Коридор	45,0	
2	Лестница	21,8	
Всего		66,8	

Инв.№ подл. Поп. и дата. Взам. инв.№

11-12-3АР					
Многоквартирный жилой дом в 140а квартале, Октябрьского р-на г. Улан-Удэ					
Изм.	Кол.уч.	Лист	№ док.	Подп.	Дата
Разраб.	Павлова				
Архитектор	Ершов				
Архитектор	Кушнарева				
ГИП	Астраханцев				
Тех. директор	Труднев				
Инженер	Труднев				
Раздел 3. Архитектурные решения 3-й этап строительства. Блок В				Стадия	Лист
План типового этажа				П	17
				ООО "Архитектурная Студия"	