


Условные обозначения
 - - - - - перегородки, возводимые силами собственника помещений, после сдачи здания в эксплуатацию.

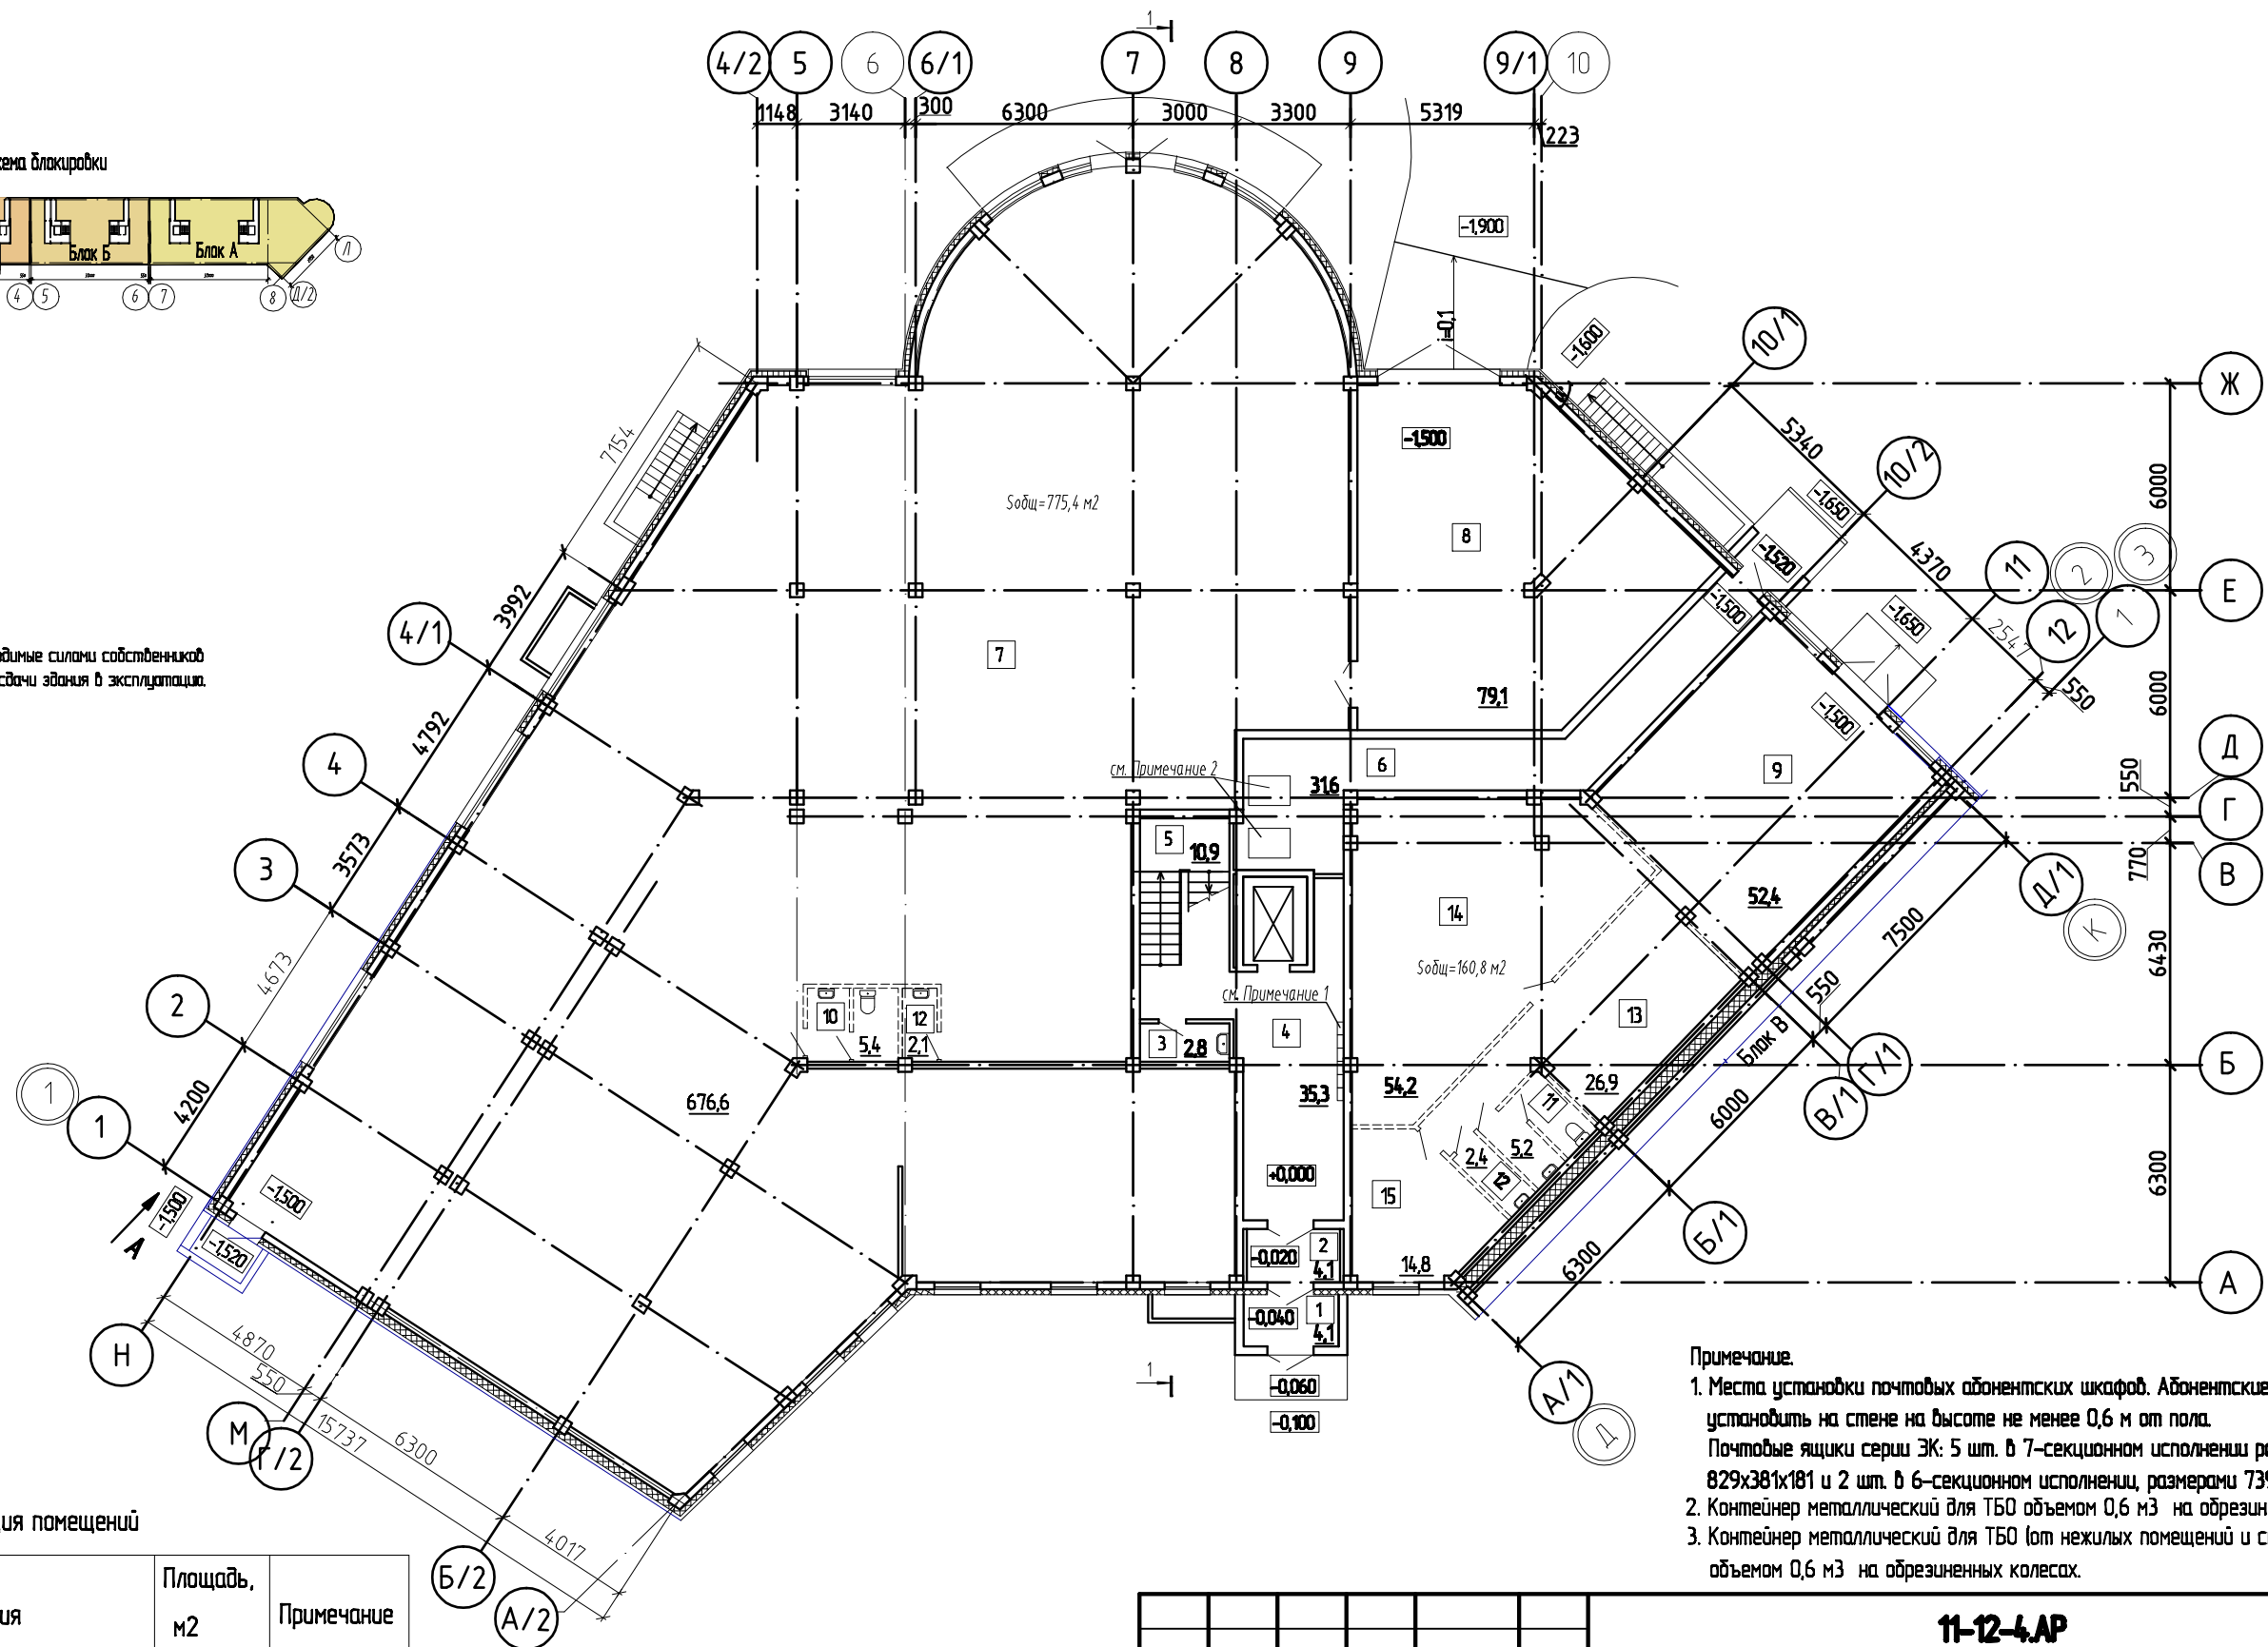

Экспликация помещений

Примечание.
 1. Места установки почтовых абонентских шкафов. Абонентские шкафы установить на стене на высоте не менее 0,6 м от пола. Почтовые ящики серии ЭК: 5 шт. в 7-секционном исполнении размерами 829х381х181 и 2 шт. в 6-секционном исполнении, размерами 739х381х181.
 2. Контейнер металлический для ТБО объемом 0,6 м3 на обрезиненных колесах.
 3. Контейнер металлический для ТБО (от нежилых помещений и стоянки) объемом 0,6 м3 на обрезиненных колесах.

Инв.№ подл. Попр. и дата Взам. инв.№

№	Наименование помещения	Площадь, м2	Примечание
1	Тамбур	4,1	9 Рабочее помещение
2	Тамбур	4,1	10 Санузел
3	Комната уборочного инвентаря	2,8	11 Санузел
4	Коридор	35,3	12 Комната уборочного инвентаря
5	Лестница	10,9	13 Коридор
6	Мусорокамера	31,6	14 Подсобное помещение
7	Нежилое помещение	676,6	15 Кабинет руководителя
8	Загрузочная	79,1	Всего

Изм.	Кол.уч.	Лист	№ док.	Подп.	Дата
Разраб.	Павлова				
Архитектор	Ершов				
Архитектор	Кушнарева				
ГИП	Астраханцев				
Тех. директор	Труднев				
Инженер	Труднев				

11-12-4.АР

Многоквартирный жилой дом в 140а квартале, Октябрьского р-на г. Улан-Удэ

Раздел 3. Архитектурные решения 4-й этап строительства. Блок Г	Стадия	Лист	Листов
	П	17	

План первого этажа

ООО "Архитектурная Студия"