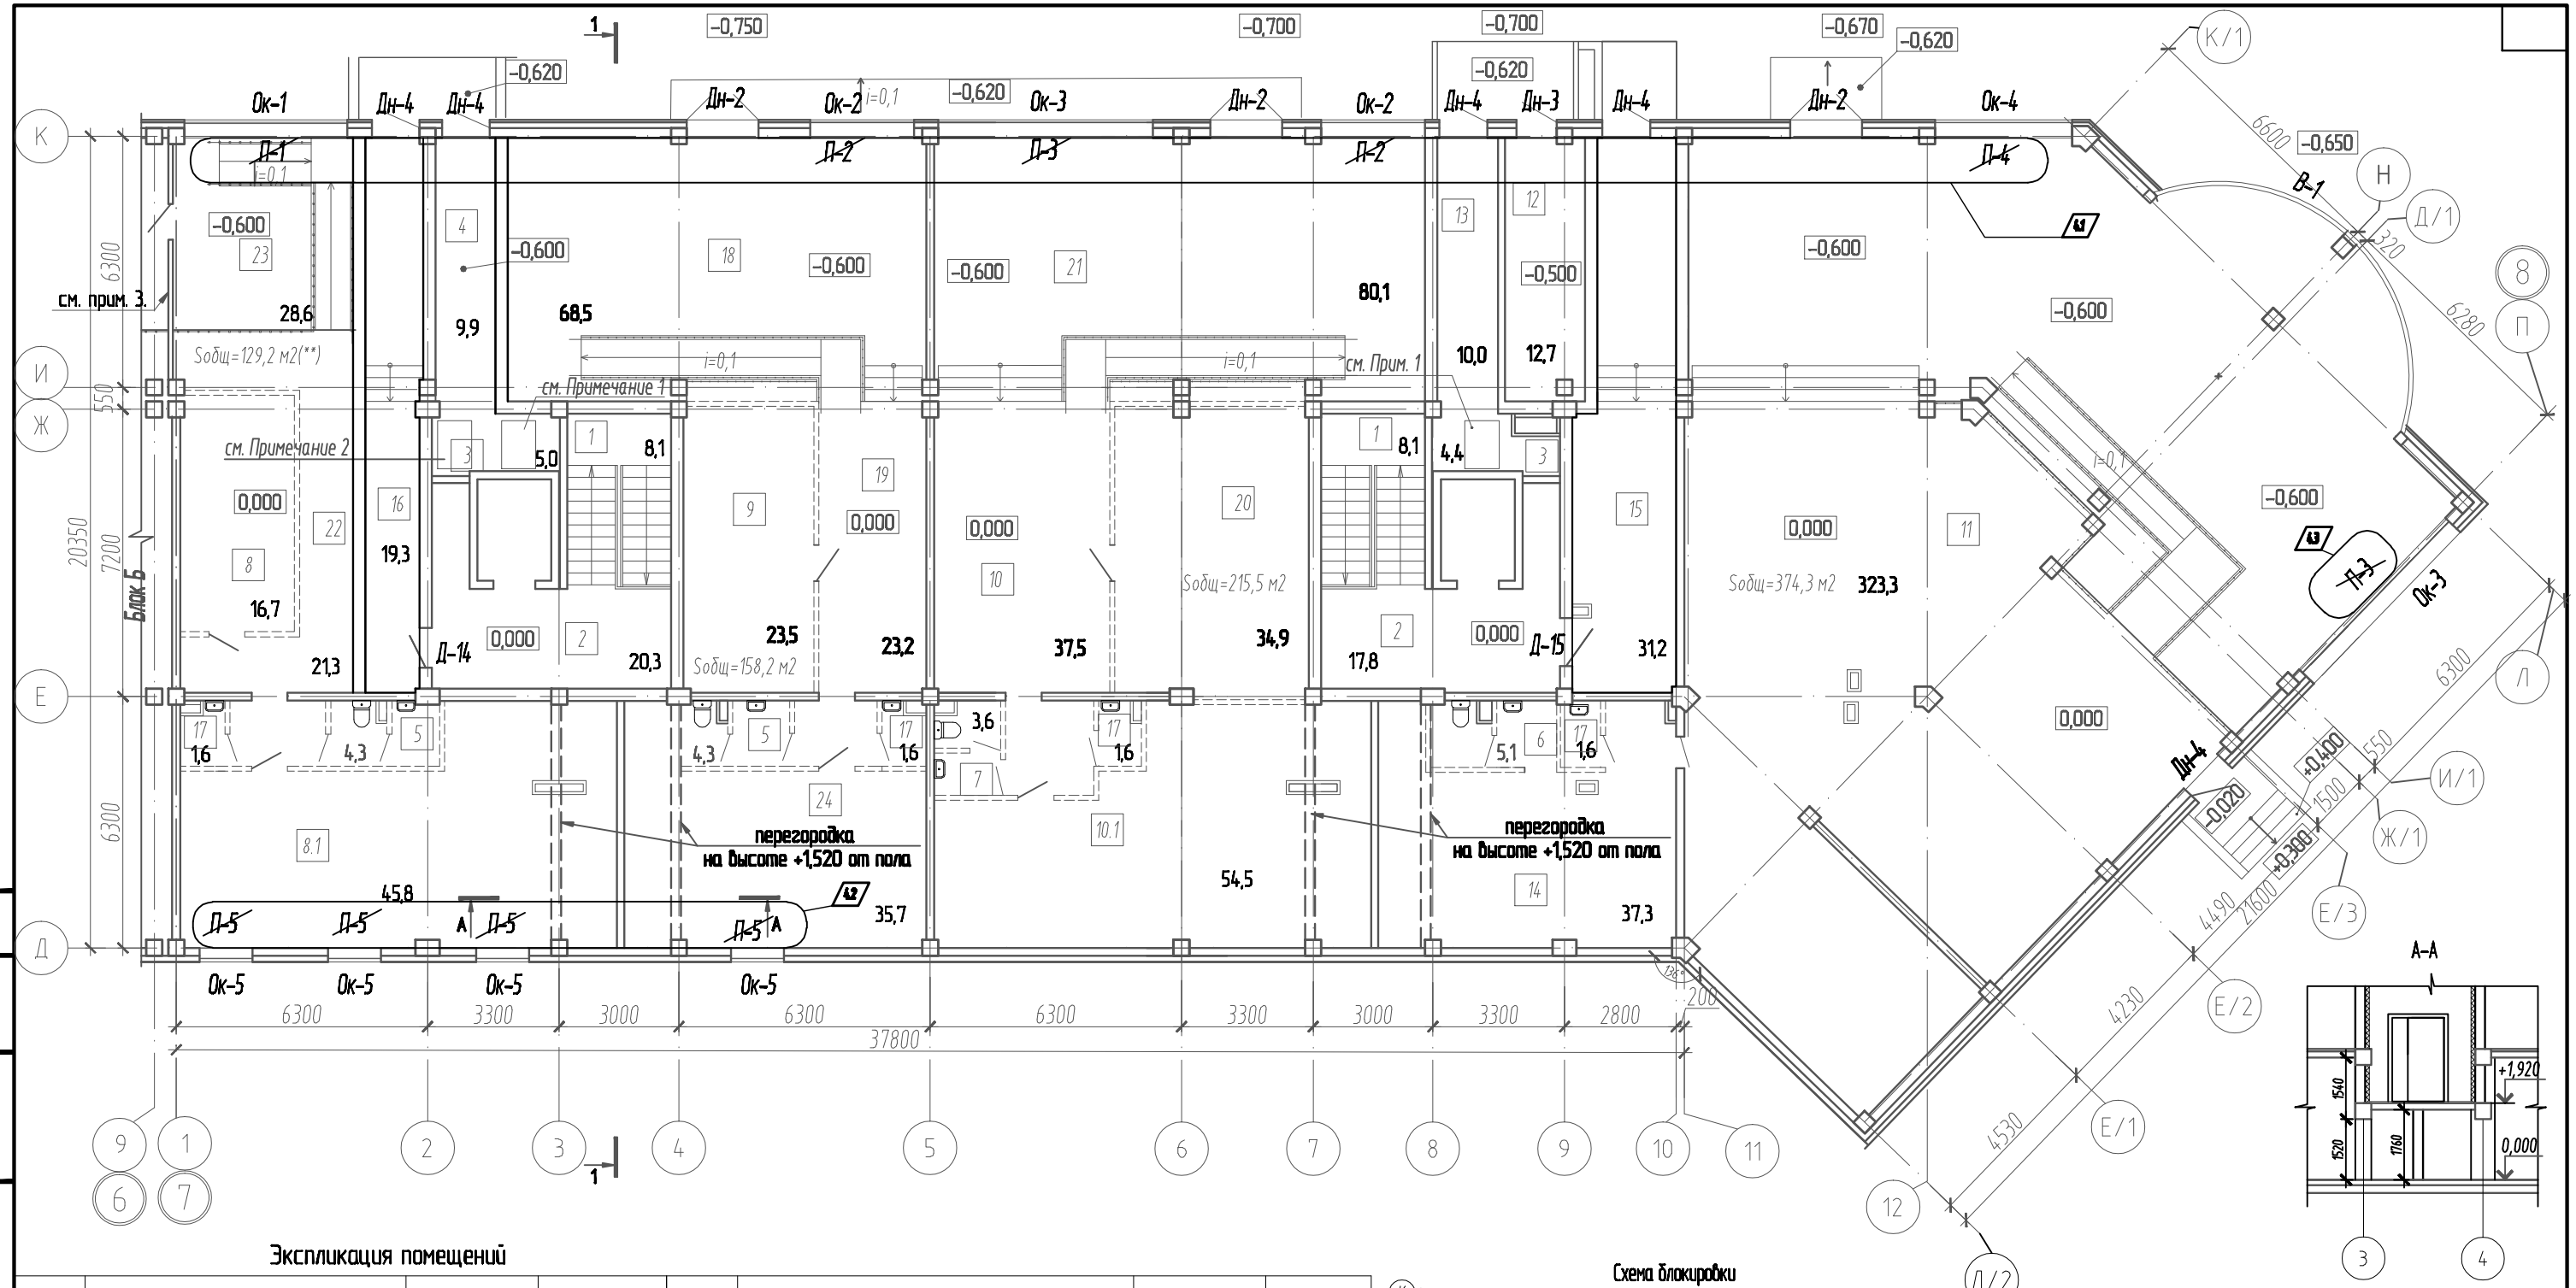

Экспликация помещений

№	Наименование помещения	Площадь, м2	Примечание	№	Наименование помещения	Площадь, м2	Примечание
1	Лестница	16,2		12	Узел управ-я электрооборудованием	12,7	
2	Коридор	38,1		13	Коридор	10,0	
3	Мусорокамера	9,4		14	Нежилое помещение	37,3	
4	Коридор	9,9		15	Коридор	31,2	
5	Сан. узел	8,6		16	Коридор	18,4	
6	Сан. узел	5,1		17	Комната уборочного инвентаря	6,4	
7	Сан. узел	3,6		18	Рабочее промещение	68,5	
8	Подсобное помещение	16,7		19	Коридор	23,2	
8.1	Кабинет руководителя	45,8		20	Подсобное помещение	34,9	
9	Подсобное помещение	23,5		21	Рабочее промещение	80,1	
10	Коридор	37,5		22	Коридор	21,3	
10.1	Кабинет руководителя	61,4		23	Вестибюль	28,6	
11	Нежилое помещение	323,3		24	Кабинет руководителя	25,1	

Схема блокировки

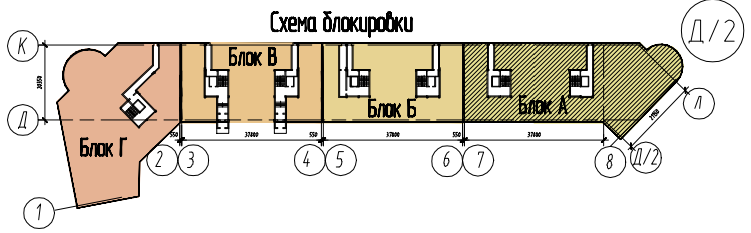

1. Контейнер металлический для ТБО объемом 0,6 м3 на обрезиненных колесах.
2. Контейнер металлический для ТБО объемом 0,6 м3 на обрезиненных колесах для нежилых помещений и стоянки
3. Временная перегородка с дверью, демонтируется при возведении конструкции блока Б (второго этапа строительства)

Изм.	Кол. уч.	Лист	№ док.	Подп.	Дата
4	3	Зам.	02-2013		01.13

Разраб.	Куренкова	
Архитектор	Ершов	
Архитектор	Кушнарева	
ГИП	Астраханцев	
Тех. директор	Трудней	
Инженер.	Трудней	

11-12-1.АС

Многоквартирный жилой дом в 140а квартале, Октябрьского р-на г. Улан-Удэ

1й этап строительства. Блок А

Стадия	Лист	Листов
Р	13	

План на отм. 0,000

ООО "Архитектурная Студия"

Согласовано

Взам. инв.N

Подп. и дата

Инв.N подл