

Экспликация помещений

№	Наименование помещения	Площадь, м2	Примечание
1	Лестница	21,8	
2	Коридор	36,4	
3	Мусорокамера	9,6	
4	Коридор	9,8	
5	Сан. узел	8,6	
6	Рабочее помещение	56,6	
7	Подсобное помещение	13,7	
8	Подсобное помещене	23,9	
9	Подсобное помещение	23,9	
10	Коридор	35,0	
11	Рабочее помещение	56,6	
12	Коридор	21,3	
13	Узел управ-я электрооборудованием	9,3	
14	Коридор	9,7	
15	Коридор	23,2	
16	Кабинет руководителя	30,8	
17	Кабинет руководителя	30,8	
18	Комната уборочного инвентаря	4,0	
19	Вестибюль	23,2	
20	Коридор	21,9	
21	Рабочее помещение	68,6	
22	Коридор	23,4	
23	Рабочее помещение	59,3	
24	Коридор	23,4	
25	Вестибюль	28,4	
Всего:		665,8	

11-12-2.АР	
Многоквартирный жилой дом в 140а квартале, Октябрьского р-на 2. Улит-503	
Раздел 3. Архитектурные решения 2-й этап строительства. Блок Б	
Стадия	Лист
П	15
000 "Архитектурная Студия"	


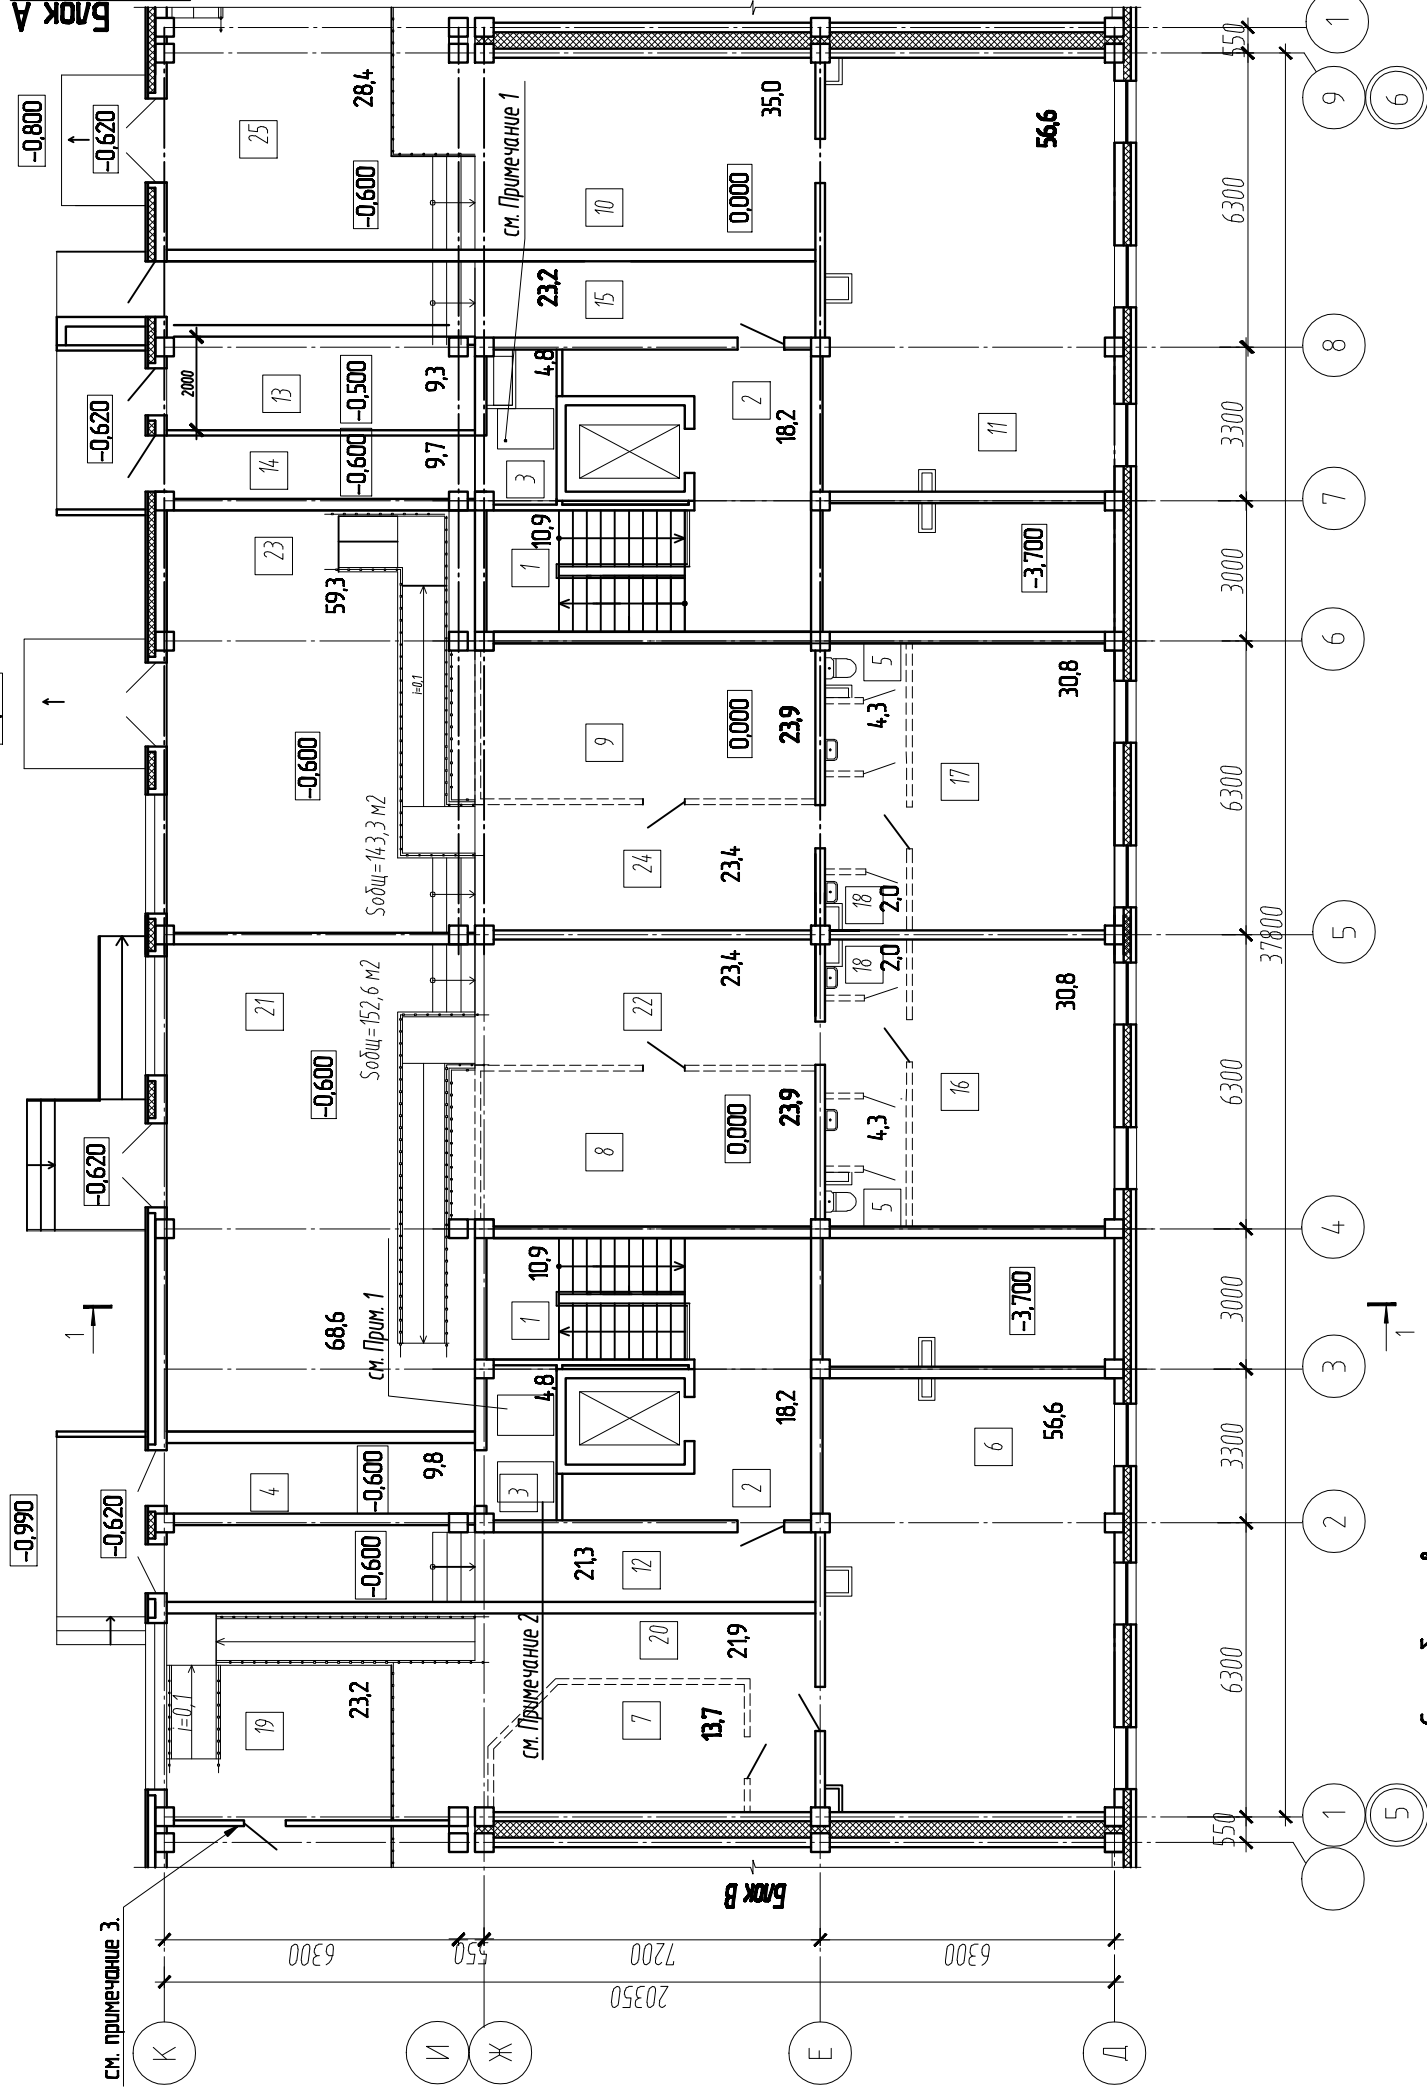


Схема блочировки

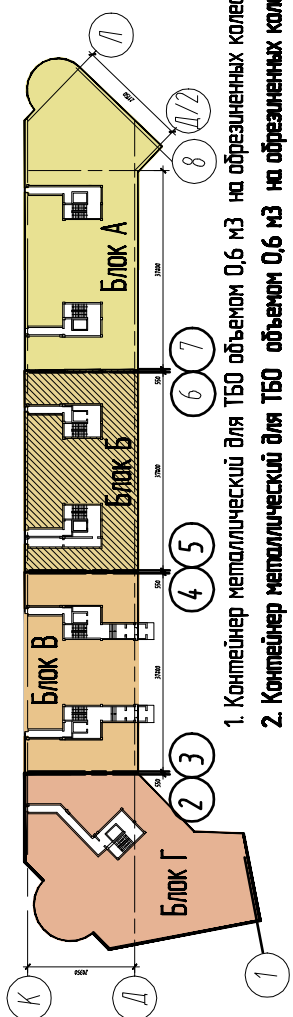

1. Контейнер металлический для ТБО объемом 0,6 м3 на обрезиненных колесах.
2. Контейнер металлический для ТБО объемом 0,6 м3 на обрезиненных колесах для нежилых помещений и стояжки
3. Временная перегородка с дверью, демонтируется при возведении конструкции блока В (третьего этажа строительства)
4. Показатели со знаком (*) на плане определены в границах блока Б. Для всего нежилого помещения, объединенного с помещением блока В: Собщ.=221,7м2; Сраб.=61 м2; раб.мест=10 чел.
5. Показатели со знаком (**) на плане определены в границах блока Б. Для всего нежилого помещения, объединенного с помещением блока А: Собщ.=246,9м2; Сраб.=77,1 м2; раб.мест=13 чел.