


Экспликация помещений

№	Наименование помещения	Площадь, м2	Примечание
1	Узел управления электрооборудованием	29,0	
2	Подвал	995,2	
Всего:		1024,2	

Схема блокировки

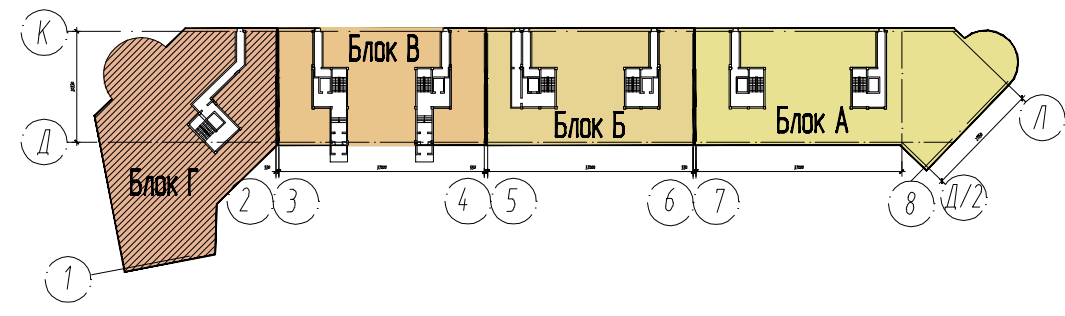

Инв.№ подл. Попр. и дата. Взам. инв.№

Изм.	Кол.уч.	Лист	№ док.	Подп.	Дата
Разраб.		Павлова			
Архитектор		Ершов			
Архитектор		Кушнарева			
ГИП		Астраханцев			
Тех. директор		Труднев			
Инженер		Труднев			

11-12-4.АР

Многоквартирный жилой дом в 140а квартале, Октябрьского р-на г. Улан-Удэ

Раздел 3. Архитектурные решения 4-й этап строительства. Блок Г	Стадия	Лист	Листов
	П	16	

План подвала

ООО "Архитектурная Студия"